


2242

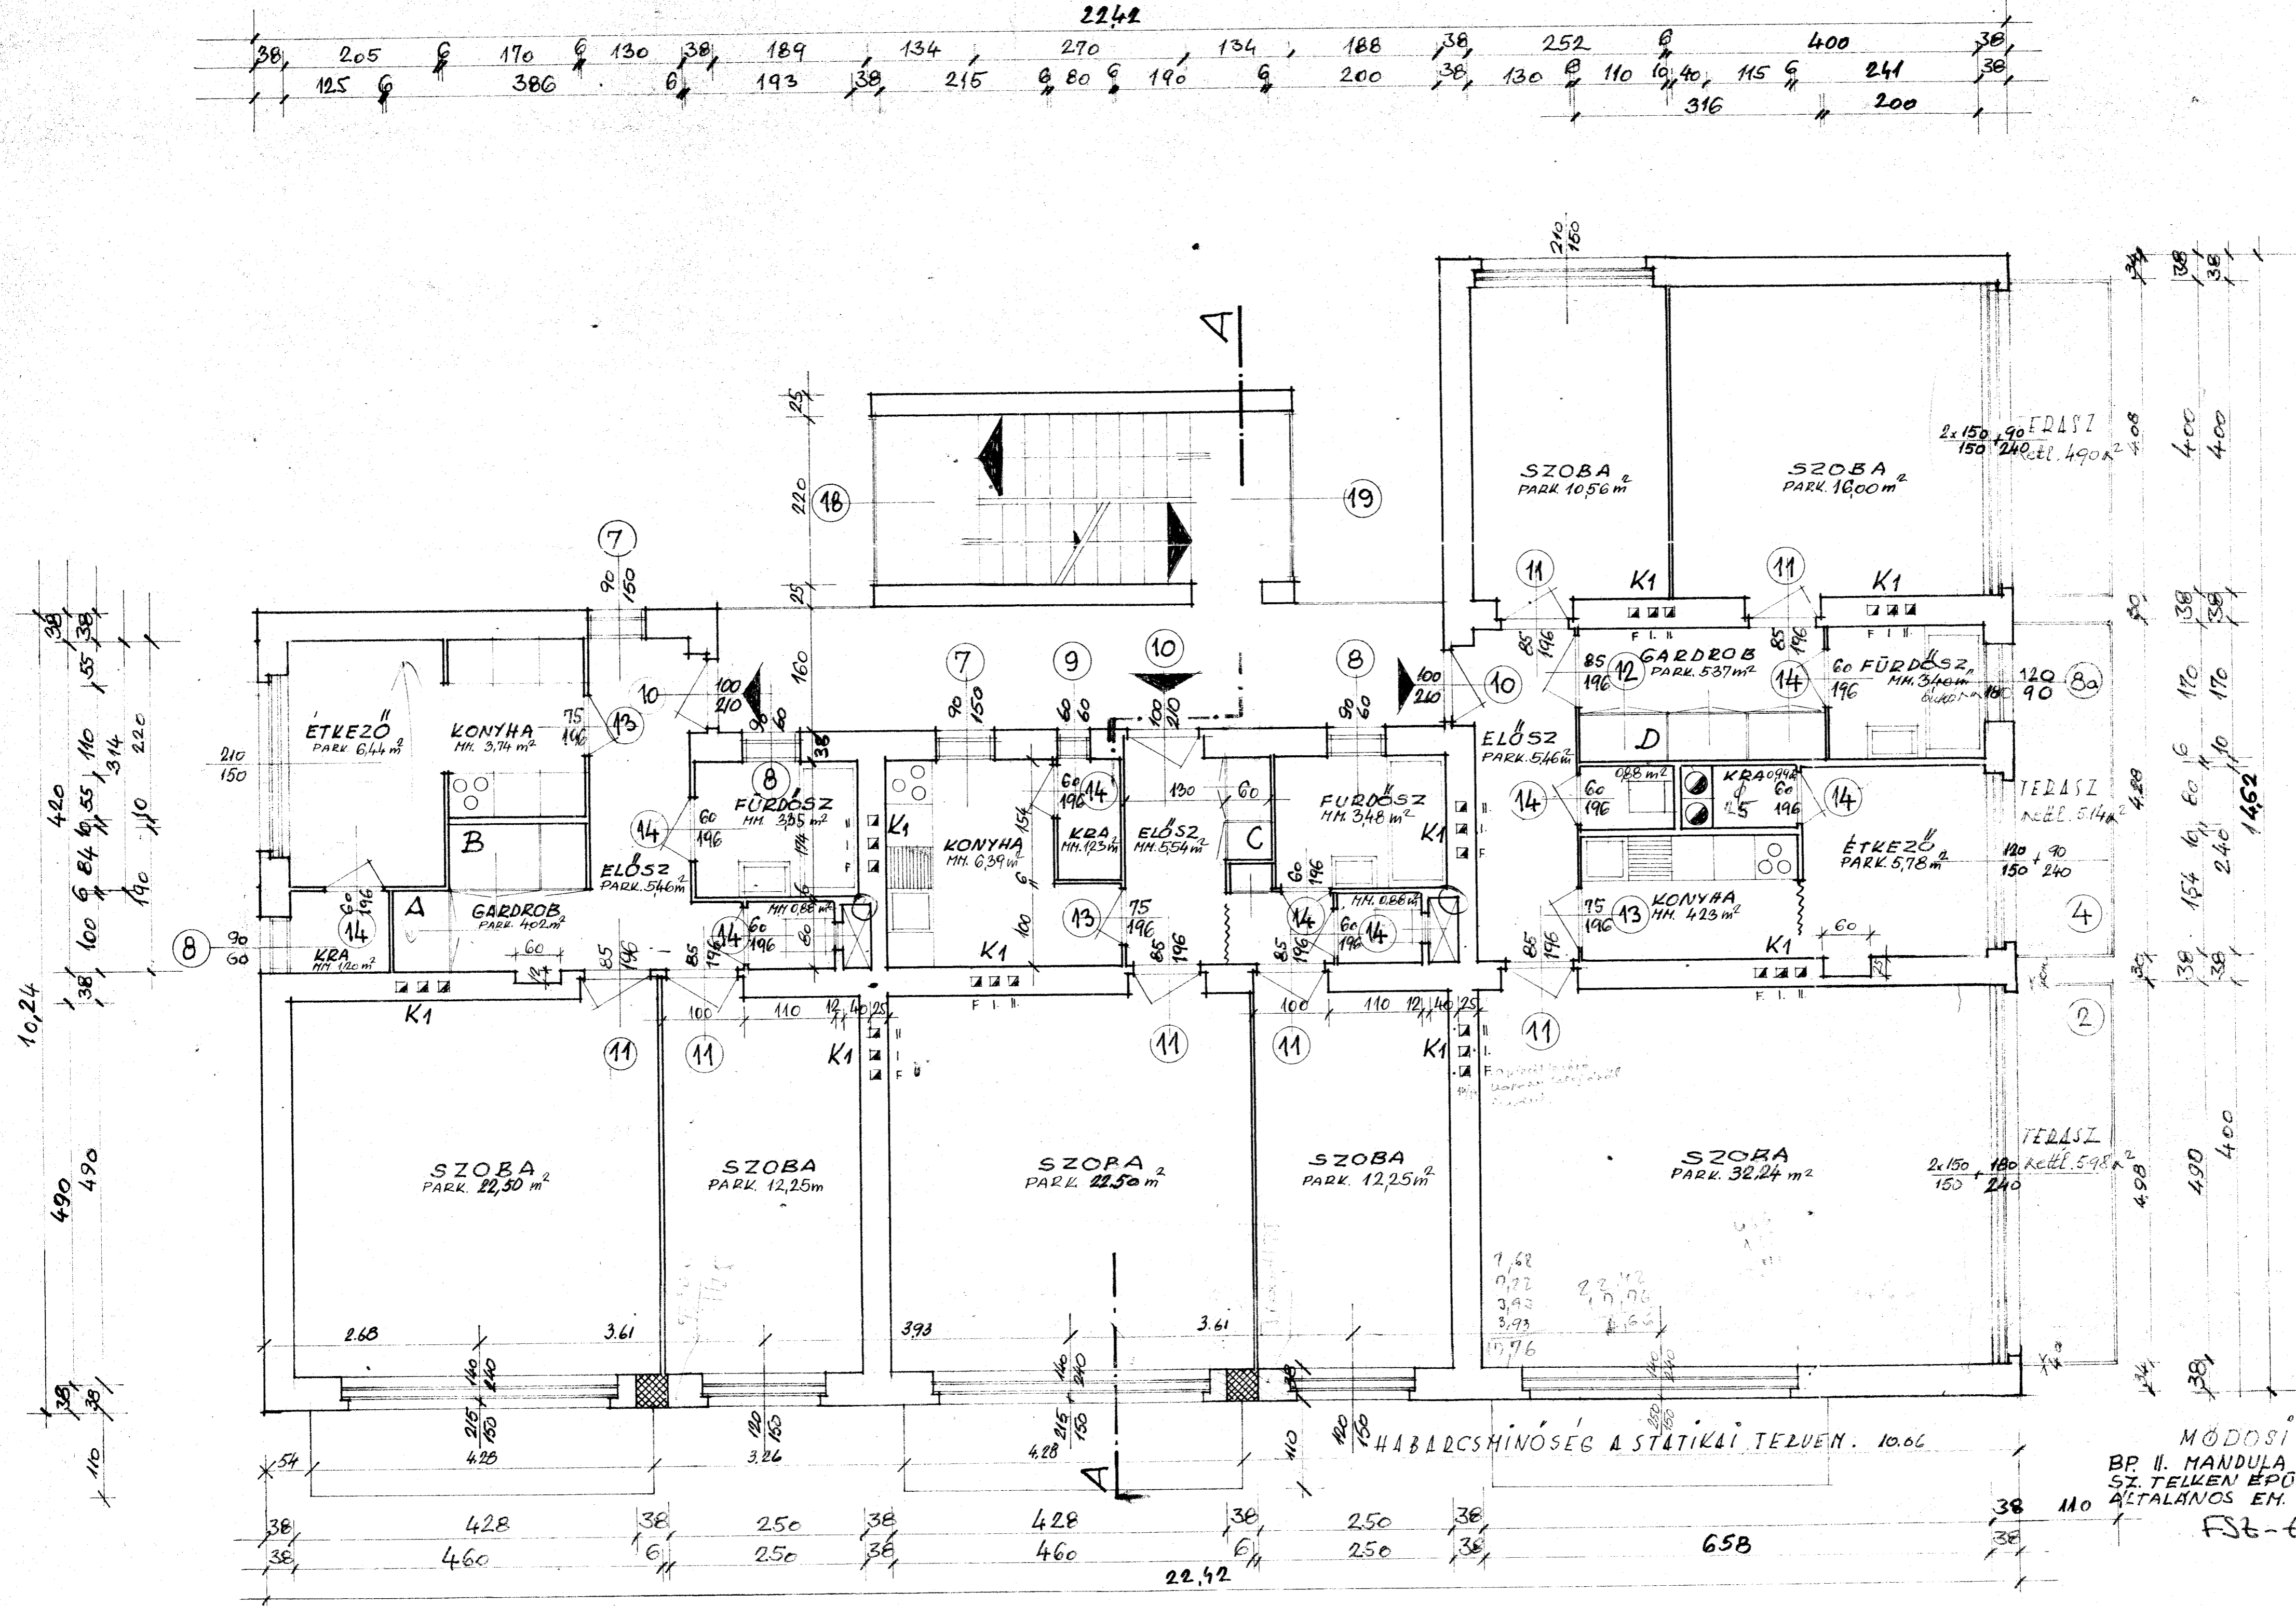

ÉPÍTETŐK:

Handwritten signatures and names:
 János János
 Mihály János
 István János
 Bálint János
 László János
 Tünde János
 Péter János

TERVEZŐ:
 FARKAS ISTVÁN
 IX. SZAMUELY U. 16
 A/01/572

HABARCSHINÓSEG A STATIKAI TERVEN. 10.06

MÓDOSÍTOTT TERV.
 BP. II. MANDULA UTCA 35 HRSZ. 15029/11
 SZ. TELKEN ÉPÜLŐ 9 LAK. TÁRSASHÁZ
 ÁLTALANOS EM. ALAPRAZ N=1:50
 FSt-t is

22,42

658